
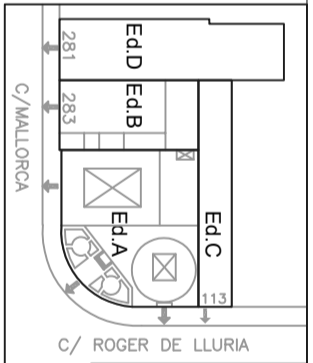


CALLE ROGER DE LLURIA  
Nº 103-111

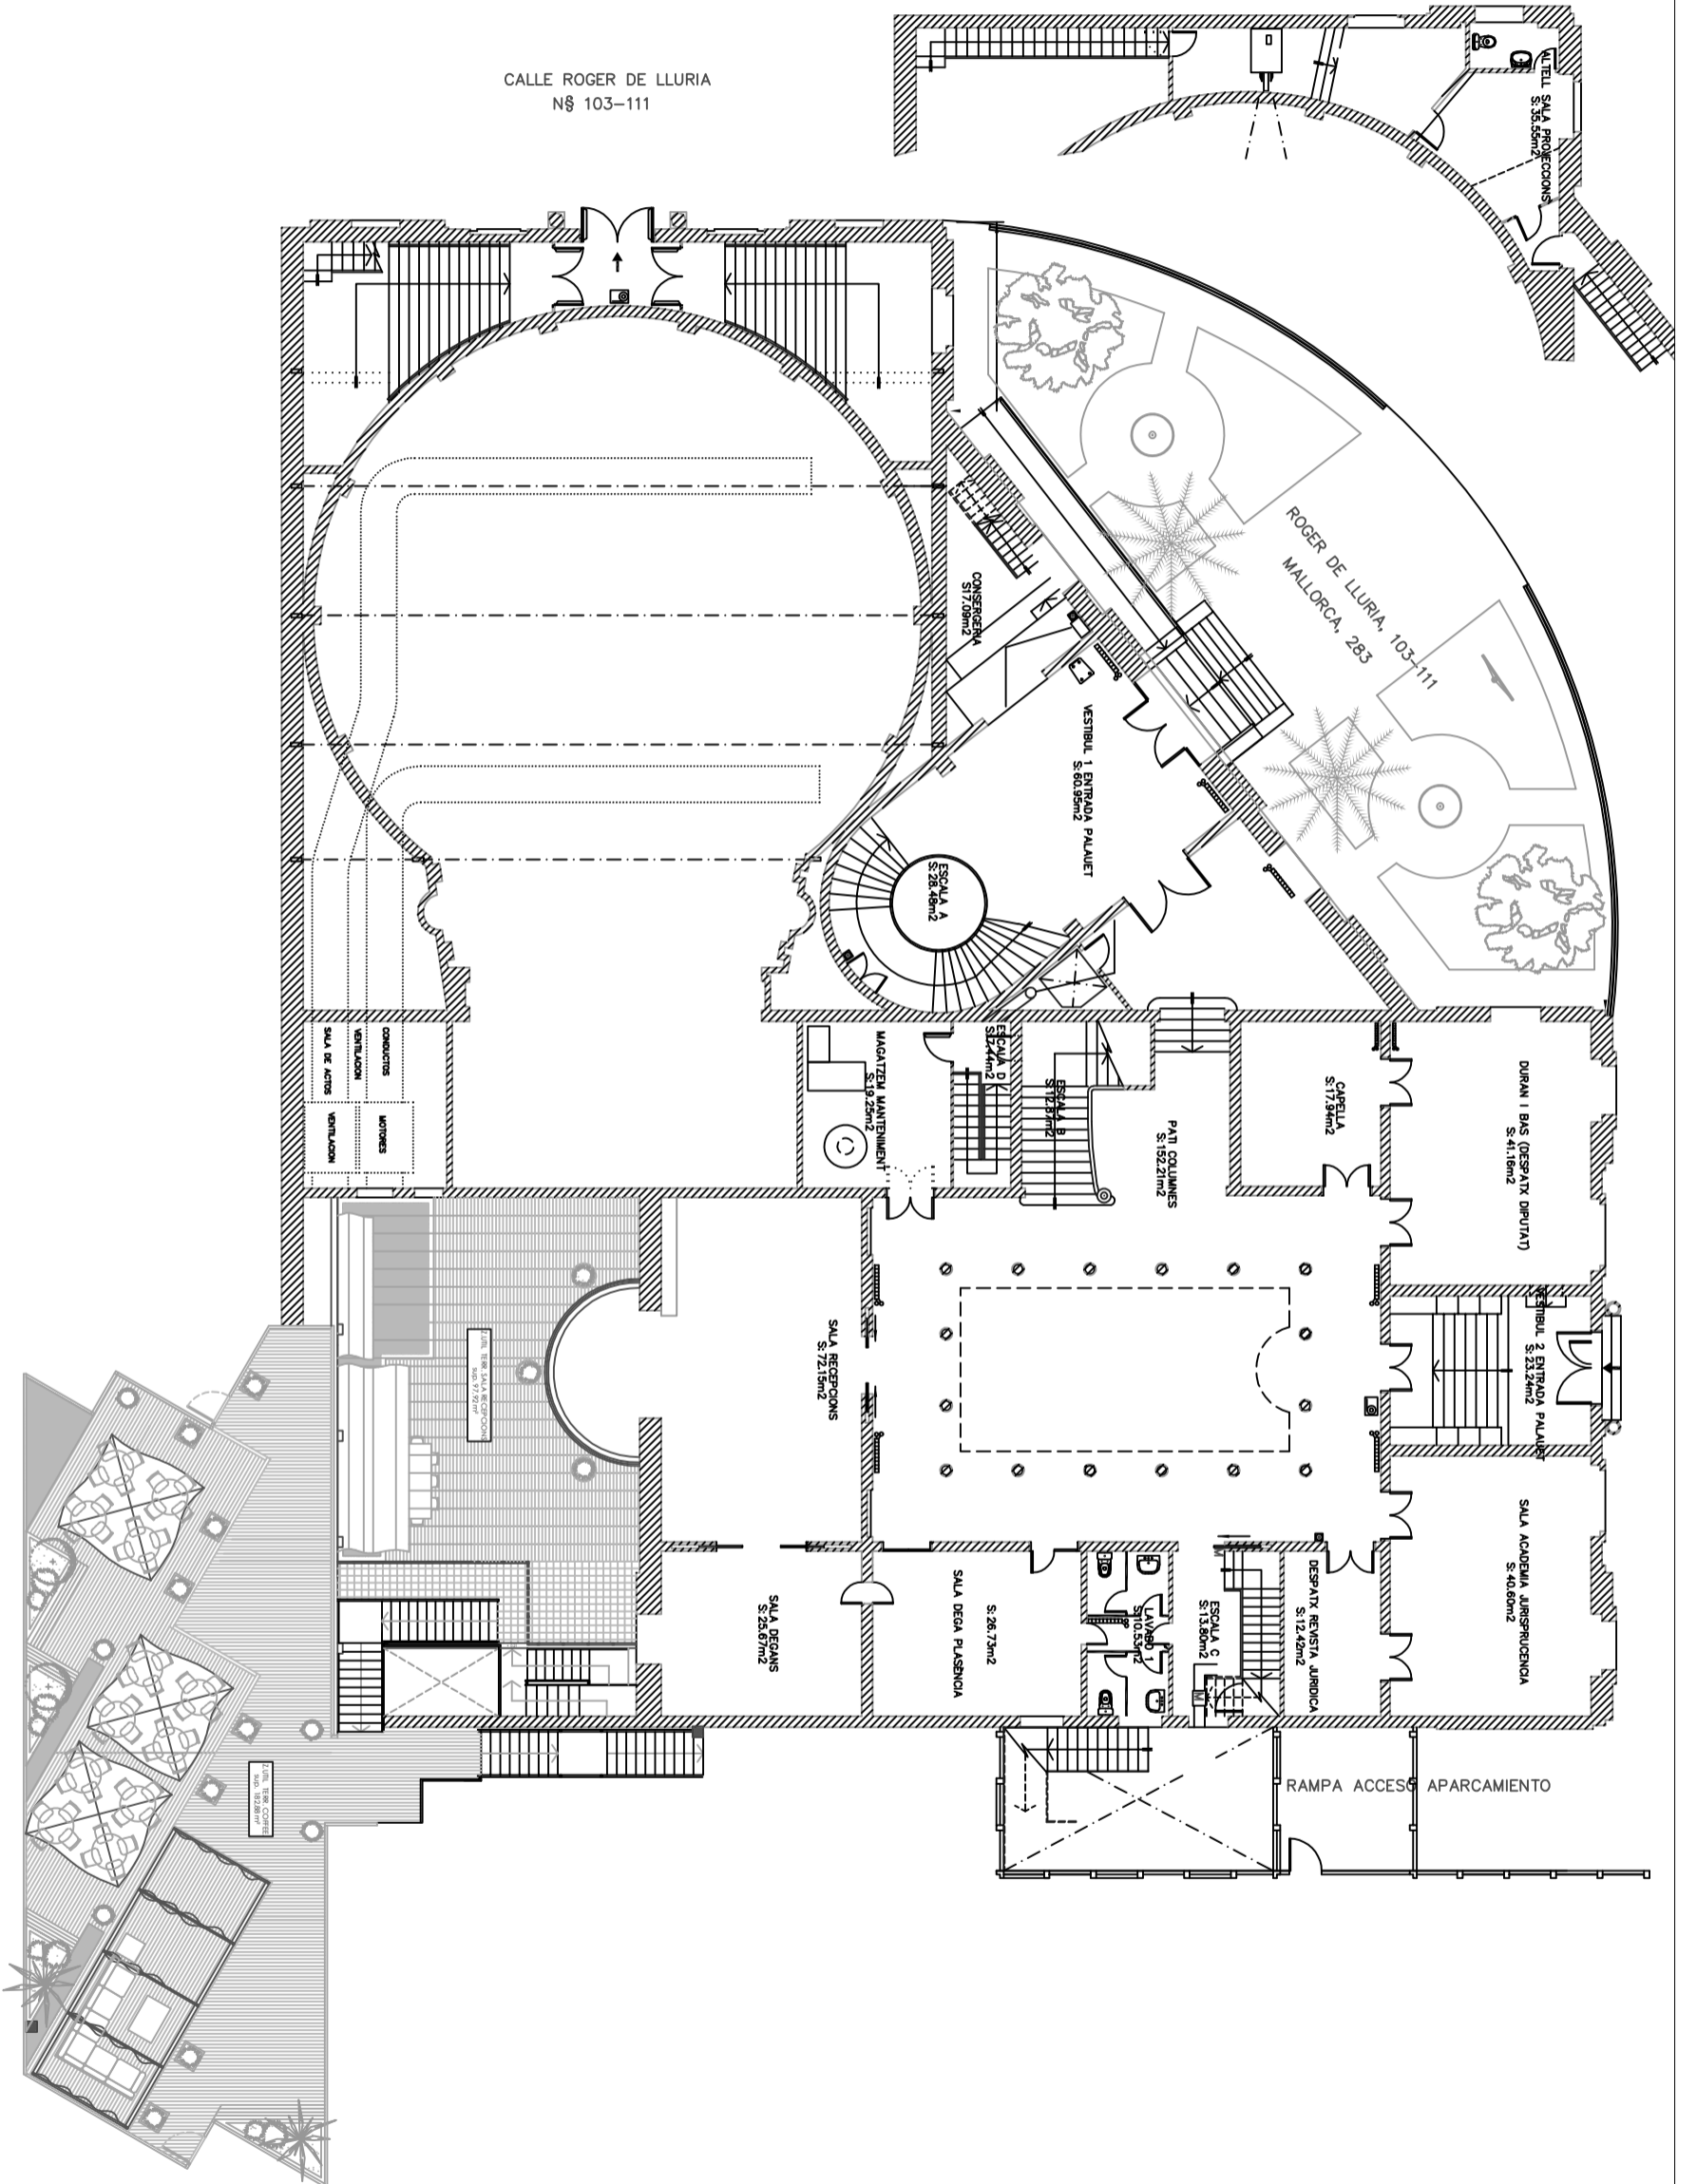

Escala:  
Escala:  
1/150

IL·LUSTRE COL·LEGI D'ADVOCATS DE BARCELONA

Descripció:  
Terrasses